


ESQUEMA DE BOMBEO SIN ACUMULACION CON CONSUMO EN CORRIENTE CONTINUA

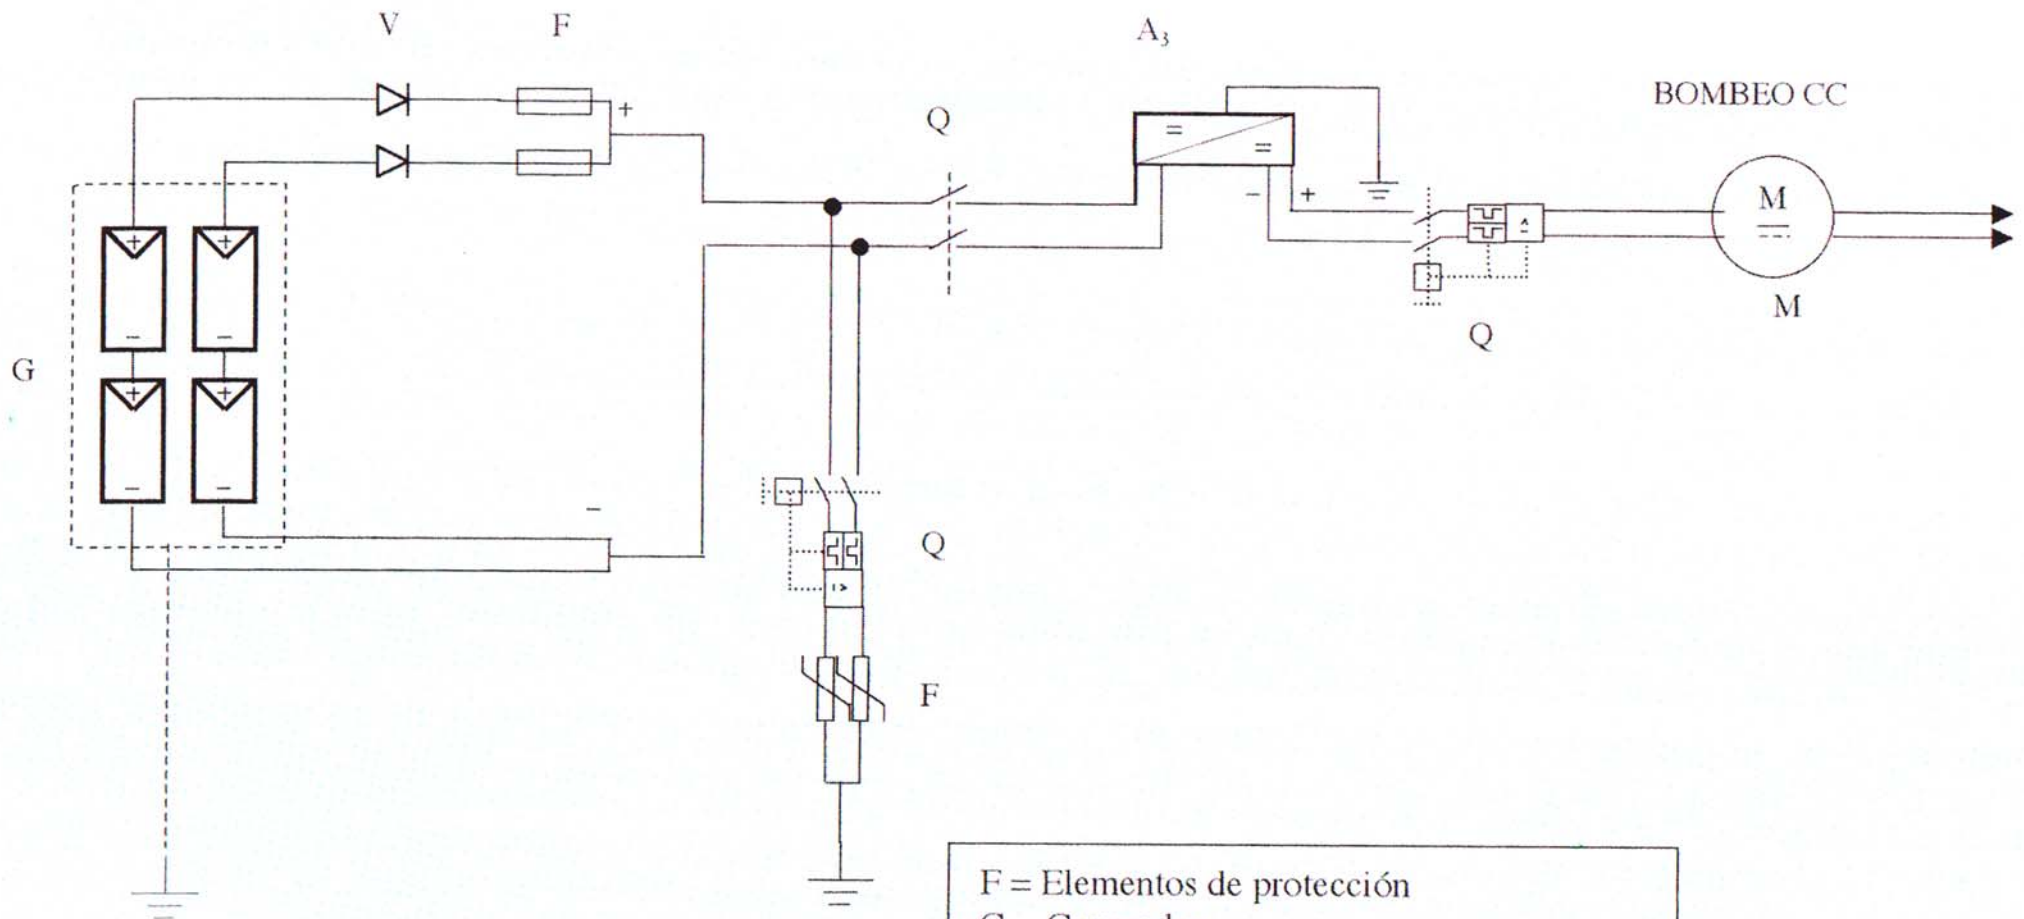

- F = Elementos de protección
- G = Generador
- Q = Interruptor para circuito de fuerza
- V = Diodos
- A<sub>3</sub> = Convertidor CC/CC
- M = Motor